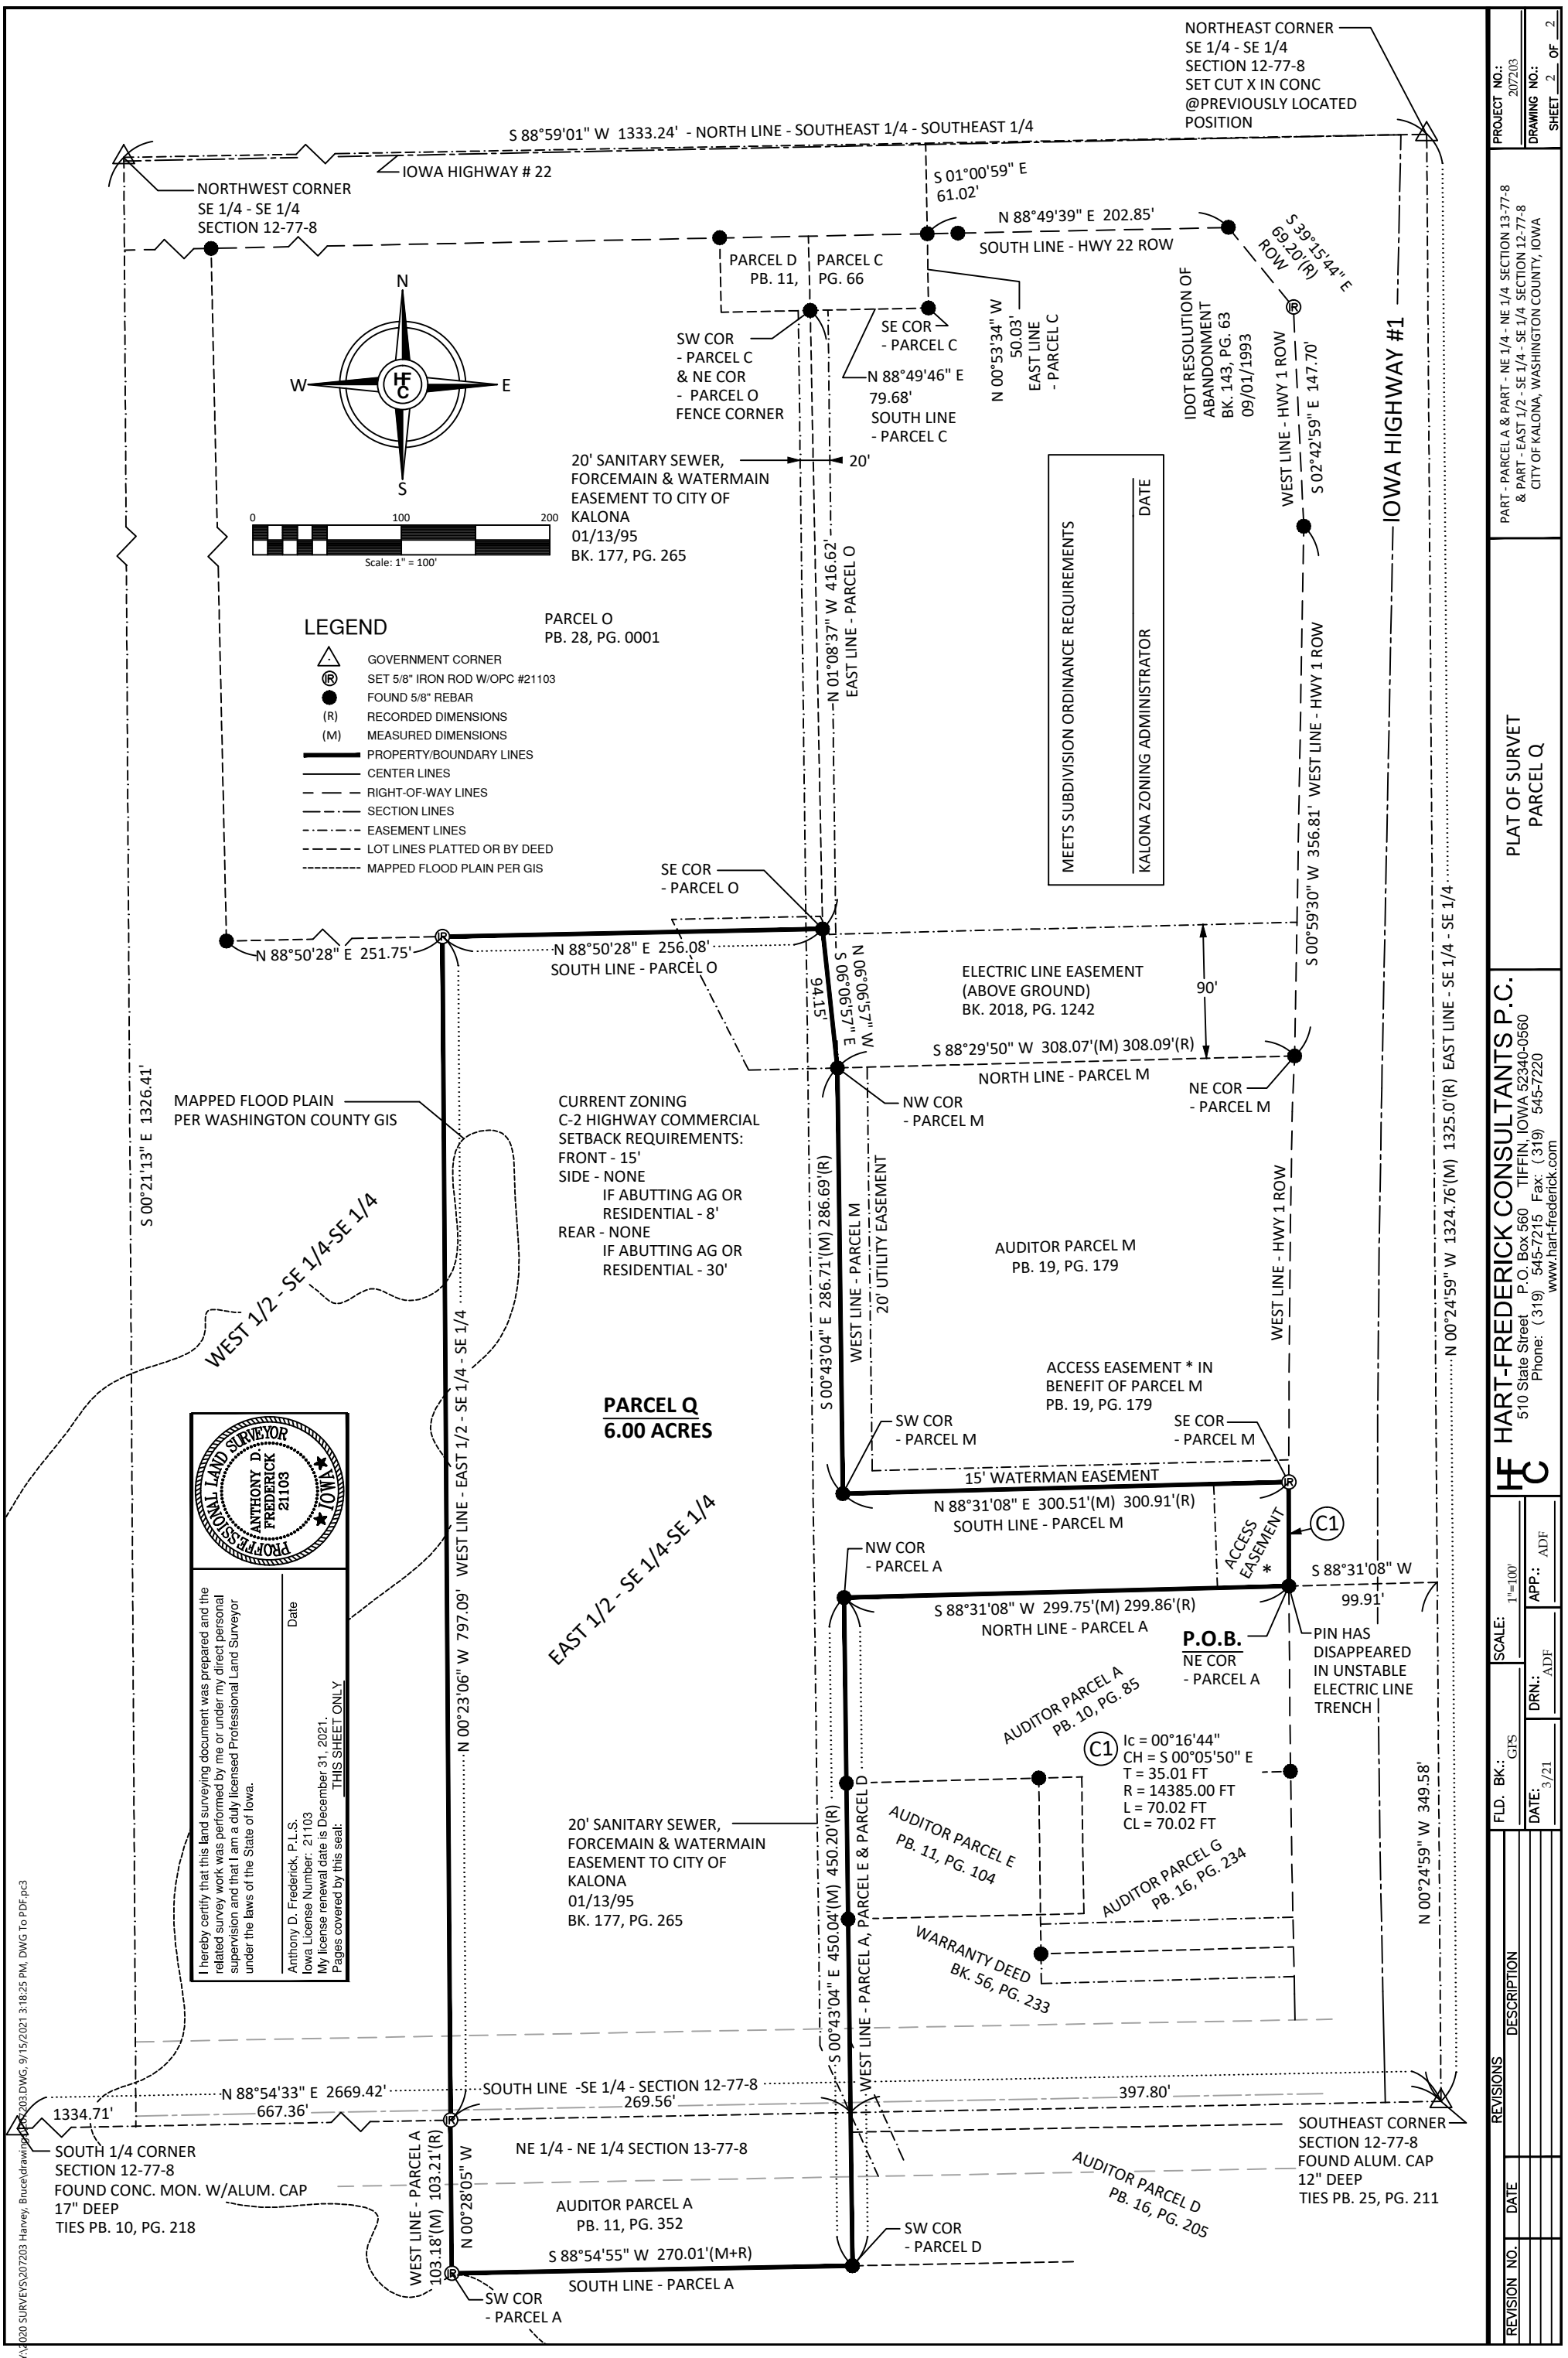


PROJECT NO.: 207203
DRAWING NO.: SHEET 2 OF 2

PART - PARCEL A & PART - NE 1/4 - NE 1/4 SECTION 13-77-8
& PART - EAST 1/2 - SE 1/4 - SE 1/4 SECTION 12-77-8
CITY OF KALONA, WASHINGTON COUNTY, IOWA

PLAT OF SURVET
PARCEL Q

HART-FREDERICK CONSULTANTS P.C.
510 State Street P.O. Box 560 TIFFIN, IOWA 52340-0560
Phone: (319) 545-7215 Fax: (319) 545-7220
www.hart-frederick.com

SCALE: 1"=100'
APP.: ADF
DRN.: ADF
FLD. BK.: GPS
DATE: 3/21

REVISIONS

REVISION NO.	DATE	DESCRIPTION

Y:\2020 SURVEYS\207203 Harvey, Bruce\drawings\207203.DWG, 9/15/2021 3:18:25 PM, DWG To PDF.pc3